



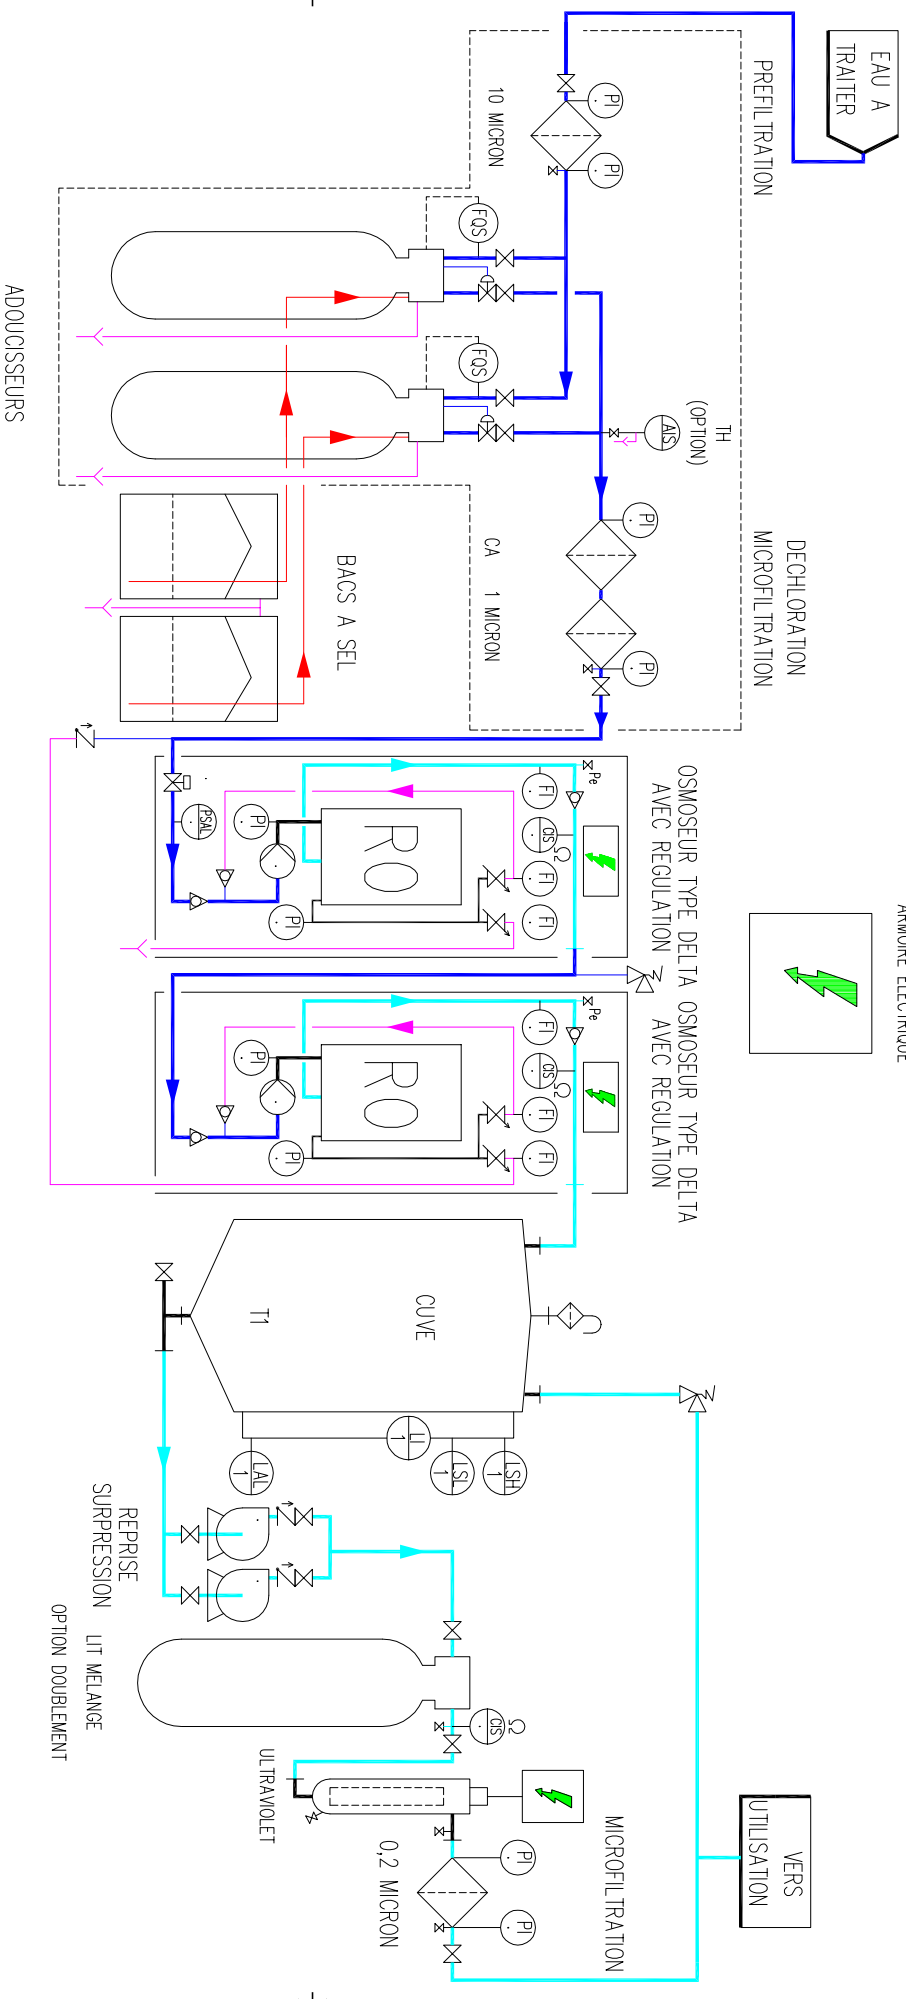

ARMOIRE ELECTRIQUE

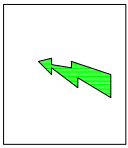

- CIS Ω = RESISTIVIMETRE
- AIS TH = TESTOMAT
- FI = DEBITMETRE
- LI = INDICATEUR DE NIVEAU
- PI = MANOMETRE
- PSAL = PRESSOSTAT
- FOS = COMPTEUR
- Pe = PRISE D'ÉCHANTILLONS

 TRAITEMENT DES EAUX DEPARTEMENT INDUSTRIE BWT FRANCE S.A.		POSTE D'OSMOSE INVERSE SCHEMA DE PRINCIPE CAS N 10	
destinée par	MM	Ech.	SANS
Verifiée par	FT	Date:	28/7/96
Rev	B	Date	4/11/97
		Modification	MSE A JOUR
		des	MM
		ver	FT

Le présent schéma de principe ne saurait en aucun cas être
Propriété exclusive - communication et reproduction interdites

N7-34