


SCHEMA CONFORMITE AU DTU 60.1 et AVIS TECHNIQUE

EAU FROIDE BRUTE
SANITAIRE

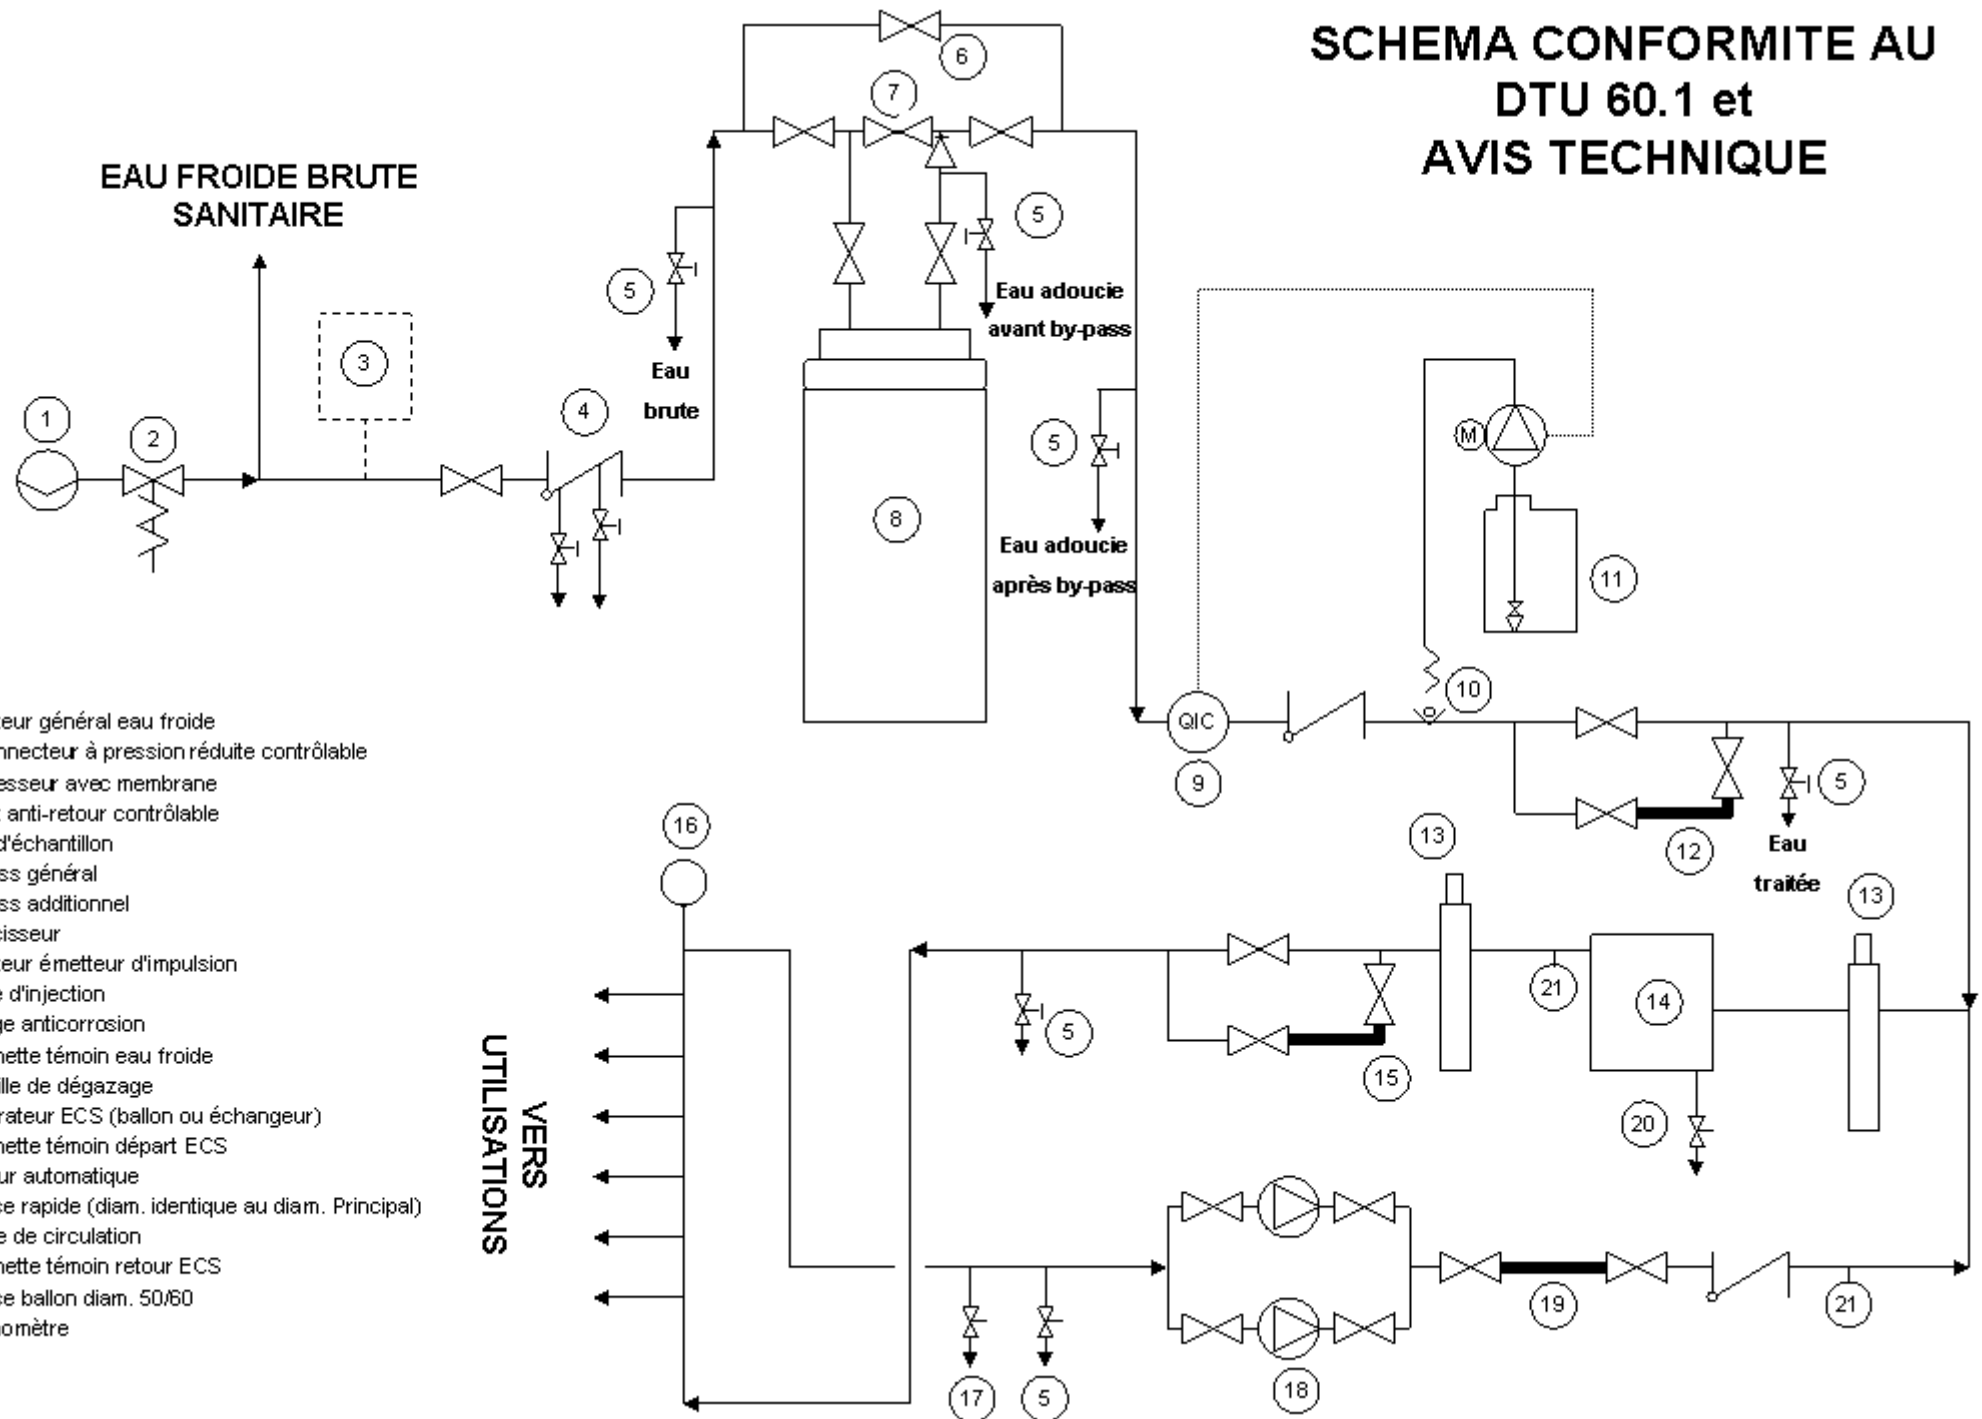

- ① Compteur général eau froide
- ② Disconnecteur à pression réduite contrôlable
- ③ Surpresseur avec membrane
- ④ Clapet anti-retour contrôlable
- ⑤ Prise d'échantillon
- ⑥ By-pass général
- ⑦ By-pass additionnel
- ⑧ Adoucisseur
- ⑨ Compteur émetteur d'impulsion
- ⑩ Canne d'injection
- ⑪ Dosage anticorrosion
- ⑫ Manchette témoin eau froide
- ⑬ Bouteille de dégazage
- ⑭ Préparateur ECS (ballon ou échangeur)
- ⑮ Manchette témoin départ ECS
- ⑯ Purgeur automatique
- ⑰ Chasse rapide (diam. identique au diam. Principal)
- ⑱ Pompe de circulation
- ⑲ Manchette témoin retour ECS
- ⑳ Chasse ballon diam. 50/60
- ㉑ Thermomètre

VERS
UTILISATIONS

Le present schéma de principe ne pourra en aucun cas être
utilisé comme plan d'exécution, ni engager notre responsabilité
Propriété exclusive - communication et reproduction interdites

